

**ESQUEMA DE LOCALIZACIÓN**  
**ESC.: 1/20000**

DATOS DEL LOTE	
<b>POLIGONO I</b>	
AREA (M2)	34.664.92
PERIMETRO(ML)	908.37

DEPARTAMENTO : UCAYALI  
 PROVINCIA : PADRE ABAD  
 DISTRITO : PADRE ABAD  
 CIUDAD : AGUAYTIA  
 CASERIO : ERIKA  
 PREDIO : CASERIO ERIKA  
 VÍA DE ACCESO : CARRETERA FEDERICO BASADRE  
 LOTE : POLIGONO N° 1 (P.E. N° 11135117)




**MUNICIPALIDAD PROVINCIAL PADRE ABAD**  
 GERENCIA DE ACONDICIONAMIENTO TERRITORIAL  
 SUBGERENCIA DE FORMALIZACION DE PREDIOS

**PLANO DE UBICACIÓN**  
**ESC.: 1/5000**

LEYENDA	
DESCRIPCION	SIMBOLO
POLIGONO 01	
CARRETERA	
UU.CC.	035632

**SECCIONES DE VIAS**  
 ESCALA: 1/500

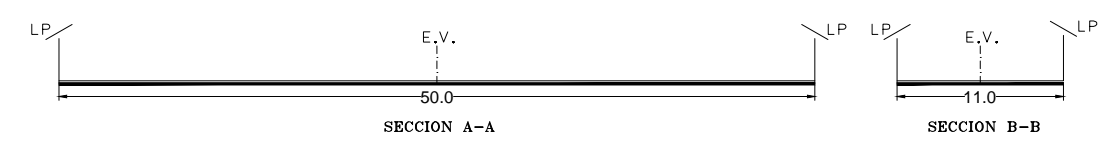

**PLANO: UBICACION Y LOCALIZACION CASERIO ERIKA**

REGION: UCAYALI	PROVINCIA: PADRE ABAD	DISTRITO: PADRE ABAD	CASERIO: ERIKA	LAMINA:
DATUM : WGS84		SISTEMA DE PROYECCION : UTM		ZONA : 18 Sur
ELABORADO: CUERPO DE APOYO AL DESARROLLO ALTERNATIVO - C.A.D.A.		ESCALA: INDICADA	FECHA DICIEMBRE 2016	<b>PUL</b>