

PLANO PERIMETRICO
ESC.: 1/1250

LEYENDA

DESCRIPCION	SIMBOLO
POLIGONO 01	
CARRETERA	
UU.CC.	035632


POLIGONO 1 (P. E. N° 11135117)

CUADRO TECNICO DE COORDENADAS UTM (DATUM WGS84 ZONA 18SUR)					
VERTICE	LADO	DIST.	ANGULO	ESTE	NORTE
P1	P1 - P2	259.53	90°27'25"	431871.6718	8999024.0039
P2	P2 - P3	61.74	99°50'5"	431854.0324	8999282.9373
P3	P3 - P4	64.14	266°43'34"	431914.0029	8999297.5920
P4	P4 - P5	24.63	109°11'41"	431902.3601	8999360.6683
P5	P5 - P6	31.46	154°52'1"	431923.7609	8999372.8517
P6	P6 - P7	346.08	91°38'20"	431955.1211	8999375.3306
P7	P7 - P1	120.79	87°16'54"	431992.2476	8999031.2524

Area: 34,664.92 m²
Perímetro: 908.37 ml

SECCIONES DE VIAS

ESCALA: 1/500

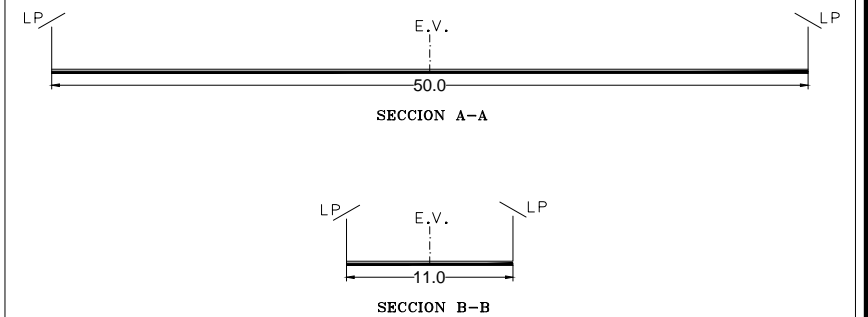

MUNICIPALIDAD PROVINCIAL PADRE ABAD
GERENCIA DE ACONDICIONAMIENTO TERRITORIAL
SUBGERENCIA DE FORMALIZACION DE PREDIOS

PLANO:
PERIMETRICO
CASERIO ERIKA

REGION: UCAYALI	PROVINCIA: PADRE ABAD	DISTRITO: PADRE ABAD	CASERIO: ERIKA	LAMINA:
DATUM : WGS84		SISTEMA DE PROYECCION : UTM		ZONA : 18 Sur
ELABORADO: CUERPO DE APOYO AL DESARROLLO ALTERNATIVO - C.A.D.A.		ESCALA: INDICADA	FECHA: DICIEMBRE 2016	PP-1