

PLANO DE LOTIZACION
ESCALA: 1/500

CUADROS DE AREAS POR LOTES Y MANZANAS

Mz. A		Mz. E		Mz. H	
TOTAL	AREA(m2)	TOTAL	AREA(m2)	TOTAL	AREA(m2)
1	1,588.49	1	190.00	1	261.18
TOTAL 1	1,588.49	2	200.00	2	500.00
		3	200.00	3	369.86
		4	200.00	4	362.71
		5	200.00	5	355.56
		6	200.00	TOTAL 5	1,849.31
		7	200.00		
		8	135.48	Mz. I	
		9	120.02	TOTAL	AREA(m2)
		10	160.00	1	250.00
		11	200.00	2	250.00
		12	200.00	3	250.00
		13	190.00	4	250.00
		14	200.00	5	322.08
		15	120.00	TOTAL 5	1,322.08
		TOTAL 15	2,715.50		
				Mz. J	
				TOTAL	AREA(m2)
				1	304.06
				2	296.90
				3	289.75
				4	282.60
				5	557.30
				6	267.42
				7	272.09
				8	276.76
				9	281.43
				10	286.10
				11	290.77
				TOTAL 11	3,405.18
				Mz. K	
				TOTAL	AREA(m2)
				1	1,554.26
				TOTAL 1	1,554.26

CUADRO RESUMEN DE AREAS POR MANZANAS

ITEM	MZ	LOTES	AREA (m2)
1	A	1	1,588.49
2	B	4	1,251.02
3	C	10	3,225.69
4	D	5	3,446.51
5	E	15	2,715.50
6	F	7	1,644.84
7	G	5	1,666.04
8	H	5	1,849.31
9	I	5	1,322.08
10	J	11	3,405.18
11	K	1	1,554.26
TOTAL		69	23,668.92

LEYENDA


PERIMETRO	
CRUCE PEATONAL	
CARRETERA AFIRMADA	
TROCHA CARROZABLE	
POSTES ALUMBRADO	
UNIDAD CATASTRAL	035891

CUADRO GENERAL DE DISTRIBUCION DE AREAS


USO	Area (m2)	% PARCIAL	% GENERAL
AREA UTIL	23,668.92		68.28
AREA DE VIVIENDA (62 Lts.)	17,466.39	50.39	
AREA DE EQUIPAMIENTO URBANO	6,202.53	17.89	
Recreación Pública			
Plaza de Armas	1,588.49	4.58	
Servicios Públicos Complementarios			
Educación	3,101.91	8.95	
Servicios Comunales	1,512.13	4.36	
AREA DE CIRCULACION	10,996.00		31.72
AREA TOTAL	34,664.92		100.00 %

CUADRO TECNICO DE COORDENADAS UTM (DATUM WGS84)

VERTICE	LADO	DIST.	ANGULO	ESTE	NORTE
P1	P1 - P2	259.53	90°27'25"	431871.6718	8999024.0039
P2	P2 - P3	61.74	99°50'5"	431854.0324	8999282.9373
P3	P3 - P4	64.14	266°43'34"	431914.0029	8999297.5920
P4	P4 - P5	24.63	109°11'41"	431902.3601	8999360.6683
P5	P5 - P6	31.46	154°52'1"	431923.7609	8999372.8517
P6	P6 - P7	346.08	91°38'20"	431955.1211	8999375.3306
P7	P7 - P1	120.79	87°16'54"	431992.2476	8999031.2524

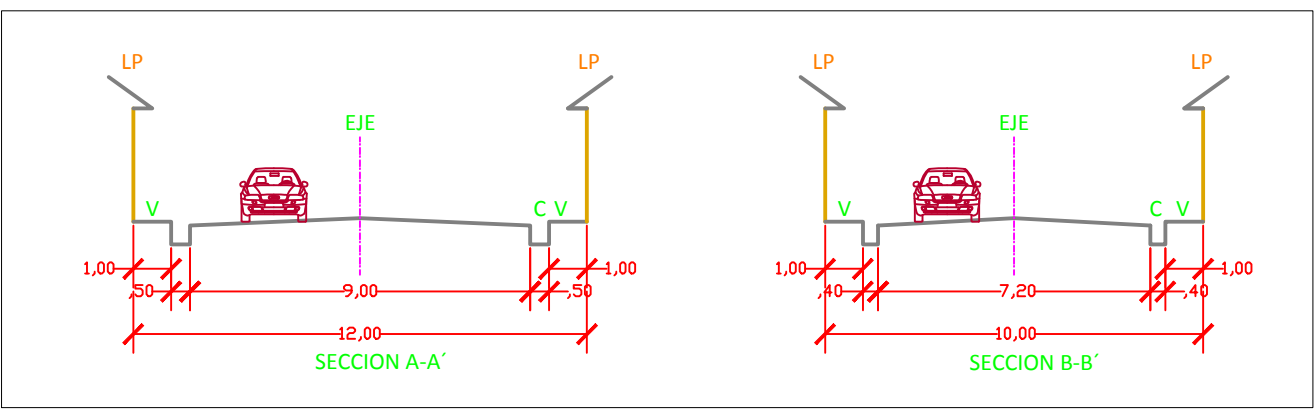

SECCION DE VIA
ESCALA: 1/200

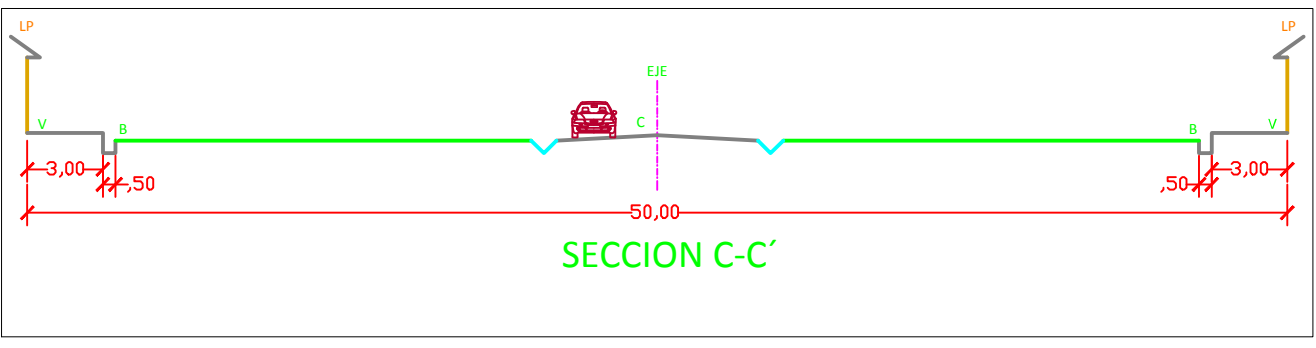

SECCION DE VIA
ESCALA: 1/300

MUNICIPALIDAD PROVINCIAL PADRE ABAD
GERENCIA DE ACONDICIONAMIENTO TERRITORIAL
SUBGERENCIA DE FORMALIZACION DE PREDIOS

PLANO: **TRAZADO Y LOTIZACION CASERIO ERIKA**

REGION: UCAVALI	PROVINCIA: PADRE ABAD	DISTRITO: PADRE ABAD	CASERIO: ERIKA	LAMINA:
DATUM: WGS84		SISTEMA DE PROYECCION: UTM		ZONA: 18 Sur
ELABORADO: CUERPO DE APOYO AL DESARROLLO ALTERNATIVO - C.A.D.A.	ESCALA: INDICADA	FECHA: DICIEMBRE 2016	PTL	