


CUADRO DE AREAS POR LOTES

Mz. A				Mz. G			
TOTAL	AREA(m ²)	PERIMETRO(mi)	USO	TOTAL	AREA(m ²)	PERIMETRO(mi)	USO
1	222.27	58.66	VIVIENDA	1	132.26	47.13	VIVIENDA
2	147.67	52.96	VIVIENDA	2	209.87	62.57	VIVIENDA
3	237.20	62.78	VIVIENDA	3	249.44	67.02	VIVIENDA
4	99.34	47.07	S. COMUNAL	4	181.75	60.25	VIVIENDA
5	346.49	74.51	VIVIENDA	5	244.24	67.25	VIVIENDA
6	228.18	67.96	VIVIENDA	6	186.15	58.89	VIVIENDA
7	331.41	83.86	VIVIENDA	7	245.39	70.77	VIVIENDA
8	229.49	66.26	VIVIENDA	8	249.69	69.95	VIVIENDA
9	292.86	73.17	VIVIENDA	9	220.27	67.64	VIVIENDA
10	183.02	59.70	VIVIENDA	10	128.23	49.41	VIVIENDA
TOTAL 10	2317.93			11	155.17	47.36	VIVIENDA
				12	172.52	52.87	VIVIENDA
				TOTAL 12	2374.98		

Mz. B				Mz. H			
TOTAL	AREA(m ²)	PERIMETRO(mi)	USO	TOTAL	AREA(m ²)	PERIMETRO(mi)	USO
1	253.84	70.13	VIVIENDA	1	171.48	54.54	VIVIENDA
2	279.36	77.67	VIVIENDA	2	309.75	70.62	S. COMUNAL
3	331.25	85.74	VIVIENDA	3	205.81	62.07	VIVIENDA
4	261.23	73.44	VIVIENDA	4	230.24	65.06	VIVIENDA
5	269.68	73.14	VIVIENDA	5	214.34	64.15	VIVIENDA
6	343.47	78.89	VIVIENDA	6	223.20	65.06	VIVIENDA
7	176.00	67.30	VIVIENDA	7	206.10	62.79	VIVIENDA
8	160.09	56.44	VIVIENDA	TOTAL 7	1560.92		
9	297.30	80.17	VIVIENDA				
10	196.99	58.92	VIVIENDA				
11	113.74	47.52	VIVIENDA				
12	178.76	63.92	AREA VERDE				
TOTAL 12	2861.71						

Mz. C				Mz. I			
TOTAL	AREA(m ²)	PERIMETRO(mi)	USO	TOTAL	AREA(m ²)	PERIMETRO(mi)	USO
1	173.35	60.12	VIVIENDA	1	82.33	42.38	VIVIENDA
2	220.01	63.41	VIVIENDA	2	160.40	58.69	VIVIENDA
3	197.64	58.89	VIVIENDA	3	371.30	110.96	VIVIENDA
4	197.51	57.13	VIVIENDA	4	205.69	69.09	VIVIENDA
5	129.38	50.55	VIVIENDA	5	239.28	73.76	VIVIENDA
TOTAL 5	917.89			TOTAL 5	1059.00		

Mz. D				Mz. J			
TOTAL	AREA(m ²)	PERIMETRO(mi)	USO	TOTAL	AREA(m ²)	PERIMETRO(mi)	USO
1	443.28	86.62	VIVIENDA	1	254.87	68.36	VIVIENDA
2	172.68	57.51	VIVIENDA	2	415.33	85.74	VIVIENDA
3	222.62	71.75	VIVIENDA	3	242.57	68.82	VIVIENDA
4	459.96	90.83	VIVIENDA	4	284.92	94.64	VIVIENDA
5	311.34	72.80	VIVIENDA	5	1132.22	150.34	VIVIENDA
6	265.14	67.46	VIVIENDA	6	223.34	65.88	VIVIENDA
7	190.90	60.29	VIVIENDA	7	431.75	93.26	VIVIENDA
8	118.73	52.00	VIVIENDA	8	467.34	95.31	VIVIENDA
9	201.03	65.97	VIVIENDA	9	444.70	98.10	VIVIENDA
10	511.78	95.05	VIVIENDA	10	560.39	113.34	VIVIENDA
11	105.47	46.89	VIVIENDA	11	446.01	104.00	VIVIENDA
12	184.67	59.33	VIVIENDA	12	508.40	120.76	VIVIENDA
13	224.69	61.91	VIVIENDA	13	210.24	62.08	VIVIENDA
14	179.49	54.18	VIVIENDA	14	148.81	55.32	VIVIENDA
15	478.46	93.62	VIVIENDA	15	80.25	46.72	VIVIENDA
16	210.45	60.81	VIVIENDA	16	185.16	56.45	VIVIENDA
TOTAL 16	4280.69			17	501.93	95.62	VIVIENDA
				18	162.05	51.84	VIVIENDA
				19	82.87	41.83	VIVIENDA
				20	225.96	60.74	VIVIENDA
				21	168.96	53.89	VIVIENDA
				22	340.79	74.96	VIVIENDA
				23	408.06	81.98	VIVIENDA
				24	1832.62	146.21	VIVIENDA
				25	567.29	104.38	VIVIENDA
				26	739.98	122.36	VIVIENDA
				27	91.89	40.89	VIVIENDA
				28	766.46	115.49	VIVIENDA
				29	165.35	51.94	VIVIENDA
				30	344.73	87.03	VIVIENDA
				31	387.73	83.66	VIVIENDA
				32	280.71	75.89	VIVIENDA
				33	179.24	55.24	VIVIENDA
				34	221.01	63.87	VIVIENDA
				35	117.66	49.30	VIVIENDA
				36	210.61	60.29	VIVIENDA
				37	347.88	89.85	VIVIENDA
				38	351.38	91.50	VIVIENDA
				39	249.60	65.19	VIVIENDA
				40	221.97	61.29	VIVIENDA
				41	105.00	41.05	VIVIENDA
				TOTAL 41	15108.03		

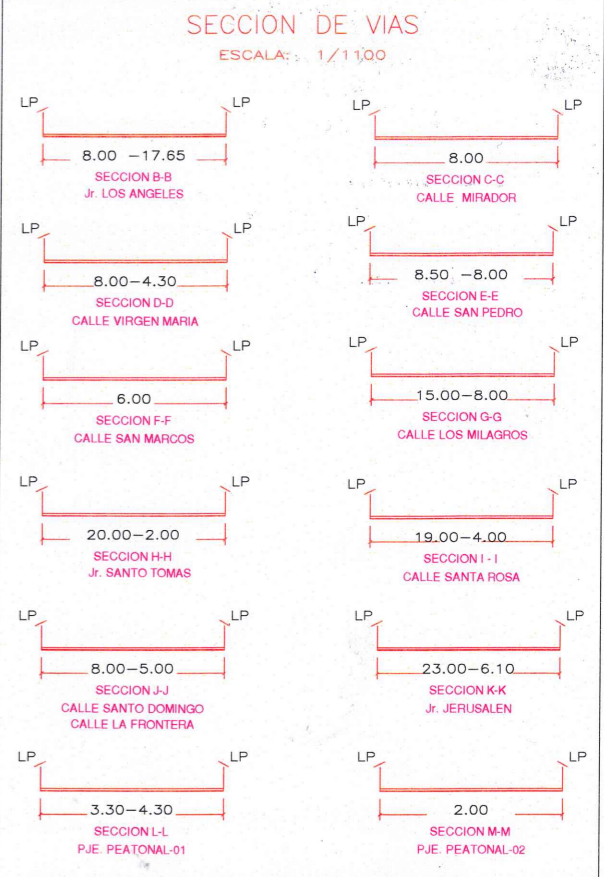

CUADRO RESUMEN DE MANZANAS


ITEM	MANZANA	LOTES	AREAS (m ²)	PERIMETRO(mi)
1	A	10	2317.93	257.57
2	B	12	2861.71	241.94
3	C	5	917.89	152.22
4	D	16	4280.69	316.96
5	E	5	1628.48	177.05
6	F	1	561.89	165.08
7	G	12	2374.98	218.20
8	H	7	1560.92	185.24
9	I	5	1059.00	142.90
10	J	43	15108.03	702.85
11	K	4	23033.06	674.16
TOTAL	11	118	55704.58	

CUADRO GENERAL DE DISTRIBUCION DE AREAS

USO	ÁREA (m ²)	% PARCIAL	% GENERAL
ÁREA UTIL (118 Lotes)	55,704.58		72.74
ÁREA DE VIVIENDA (112 Lotes)	32,329.31	42.22	
ÁREA DE EQUIPAMIENTO URBANO (6 Lotes)	23,375.27	30.52	
Recreación Pública	18,756.92	24.49	
Estadio (1 Lote)	18,756.92	24.49	
Servicios Públicos Complementarios	4,618.35	6.03	
Servicios Comunitarios (2 Lotes)	409.09	0.53	
Area verde (3 Lotes)	4,209.26	5.50	
ÁREA DE CIRCULACIÓN	20,878.51		27.26
Área Total	76,583.09		100.00

LEYENDA

PERIMETRO	—
VERTICE	1
VIA ASFALTADA	—

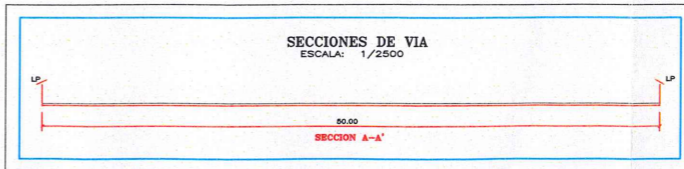

PLANO DE TRAZADO Y LOTIZACION
ESCALA: 1:1000

MUNICIPALIDAD PROVINCIAL DE PADRE ABAD
GERENCIA DE ACONDICIONAMIENTO TERRITORIAL
SUBGERENCIA DE FORMALIZACION DE PREDIOS

PLANO: CONSULTA TRAZADO Y LOTIZACION JUNTA VECINAL LOS ANGELES

REGION: UCAYALI	DATUM: WGS84	SISTEMA DE PROYECCION: UTM	ZONA: 18 Sur	LAMINA:
PROVINCIA: PADRE ABAD	ELABORADO POR: GERENCIA DE FORMALIZACION DE PREDIOS -APPA	ESCALA:	FECHA:	PTL
DISTRITO: PADRE ABAD	REVISADO POR: GERENCIA DE ACONDICIONAMIENTO TERRITORIAL -APPA	INDICADA:	FEBRERO - 2020	